


LEGENDA

- ELEMENTI DEL TERRITORIO**
- Edifici
 - Specchi d'acqua
 - Corsi d'acqua (art.31)
- VINCOLI e TUTELE**
- TUTELE**
- PERIMETRAZIONE DEL CENTRO ABITATO (art. 47)
 - Zone gravate da usi civici [5203] TERRENI e BENI GRAVATI DA USI CIVICI (art. 41)
 - Beni culturali - art.10 c.5 del D.lgs 42/2004
 - Cascine - art.10 c.5 D.lgs 42/2004 [A_AS_CN] CASCINE E FABBRICATI IN AMBITO AGRICOLO DI INTERESSE PAESAGGISTICO (art.25 B.)
 - Aree rurali di elevata biopermeabilità [5101]
- RISPETTI**
- Nucleo di valore documentario NVD (art.49)
 - Area di salvaguardia delle captazioni destinate al consumo umano [5204]
 - FASCIA DI RISPETTO DI ELETTRODOTTI AD ALTA TENSIONE [5204] (art. 37)
 - Fascia di rispetto stradale [5204] NASTRI E INCROCI STRADALI (art. 33)
 - Fascia di rispetto cimiteriale [5204] AREE CIMITERIALI (art.34)
 - Fascia di rispetto depuratore [5204] IMPIANTI DI TRATTAMENTO DEI RIFIUTI LIQUIDI E SOLIDI (art. 36)
 - Fascia di rispetto dei corsi d'acqua [5201]
- R - RESIDENZIALE**
- Tessuti consolidati centrali [R_CN] NC - NUCLEO CENTRALE (art.49)
 - Tessuti consolidati periferici [R_CN] TP - TESSUTI PERIFERICI (art.50)
 - Tessuti consolidati recenti [R_CN] UR - URBANIZZAZIONI RECENTI (art.52)
 - Aree di completamento [R_CM] COMPLETAMENTO RESIDENZIALE (art.54)
 - Aree di trasformazione residenziale [R_ES_SUE_PEC] AMBITI DI TRASFORMAZIONE (art.56)
 - Verde privato ed orti urbani[R_CN] (art.26)
- IP - INSEDIAMENTI PRODUTTIVI**
- Produttivo consolidato [P_CN] IP - INSEDIAMENTI PRODUTTIVI (art.53)
 - Produttivo di completamento [P_CM] COMPLETAMENTO PRODUTTIVO (art.55)
 - Addensamento storico rilevante di tipo A1 (Ambiti di insediamento commerciale)
- M - AMBITI DI RIQUALIFICAZIONE**
- Usi misti [M_CN] AMBITI DI RIQUALIFICAZIONE (art.57)
- AP - ATTREZZATURE PUBBLICHE (art. 44)**
- Servizi di interesse comune [SR_SRC_CN]
 - Spazi pubblici [SR_SRS_CN]
 - Parcheggi [SR_SRP_CN]
- ATTREZZATURE IN PROGETTO**
- Servizi in progetto [SR_ES]
- IU - IMPIANTI URBANI (art.45)**
- Infrastruttura tecnologica [IR] IMPIANTO DI DEPURAZIONE
 - Altre infrastrutture e impianti [IA] IMPIANTI CIMITERIALI
- INFRASTRUTTURE IN PROGETTO**
- Infrastruttura per il trasporto in progetto [IT_ES] ATTREZZATURE DELLA MOBILITA' (art. 46)
- A - AGRICOLO**
- Zone speciali di tutela - Agricolo periurbano [A_AS] TERRITORIO AGRICOLO PERIURBANO (art.59)
 - Aree utilizzate a fini agricoli - Agricolo esterno [A_AA] TERRITORIO AGRICOLO ESTERNO (art.60)
 - Nuclii rurali e cascine [A_AT_CN] (art.61)

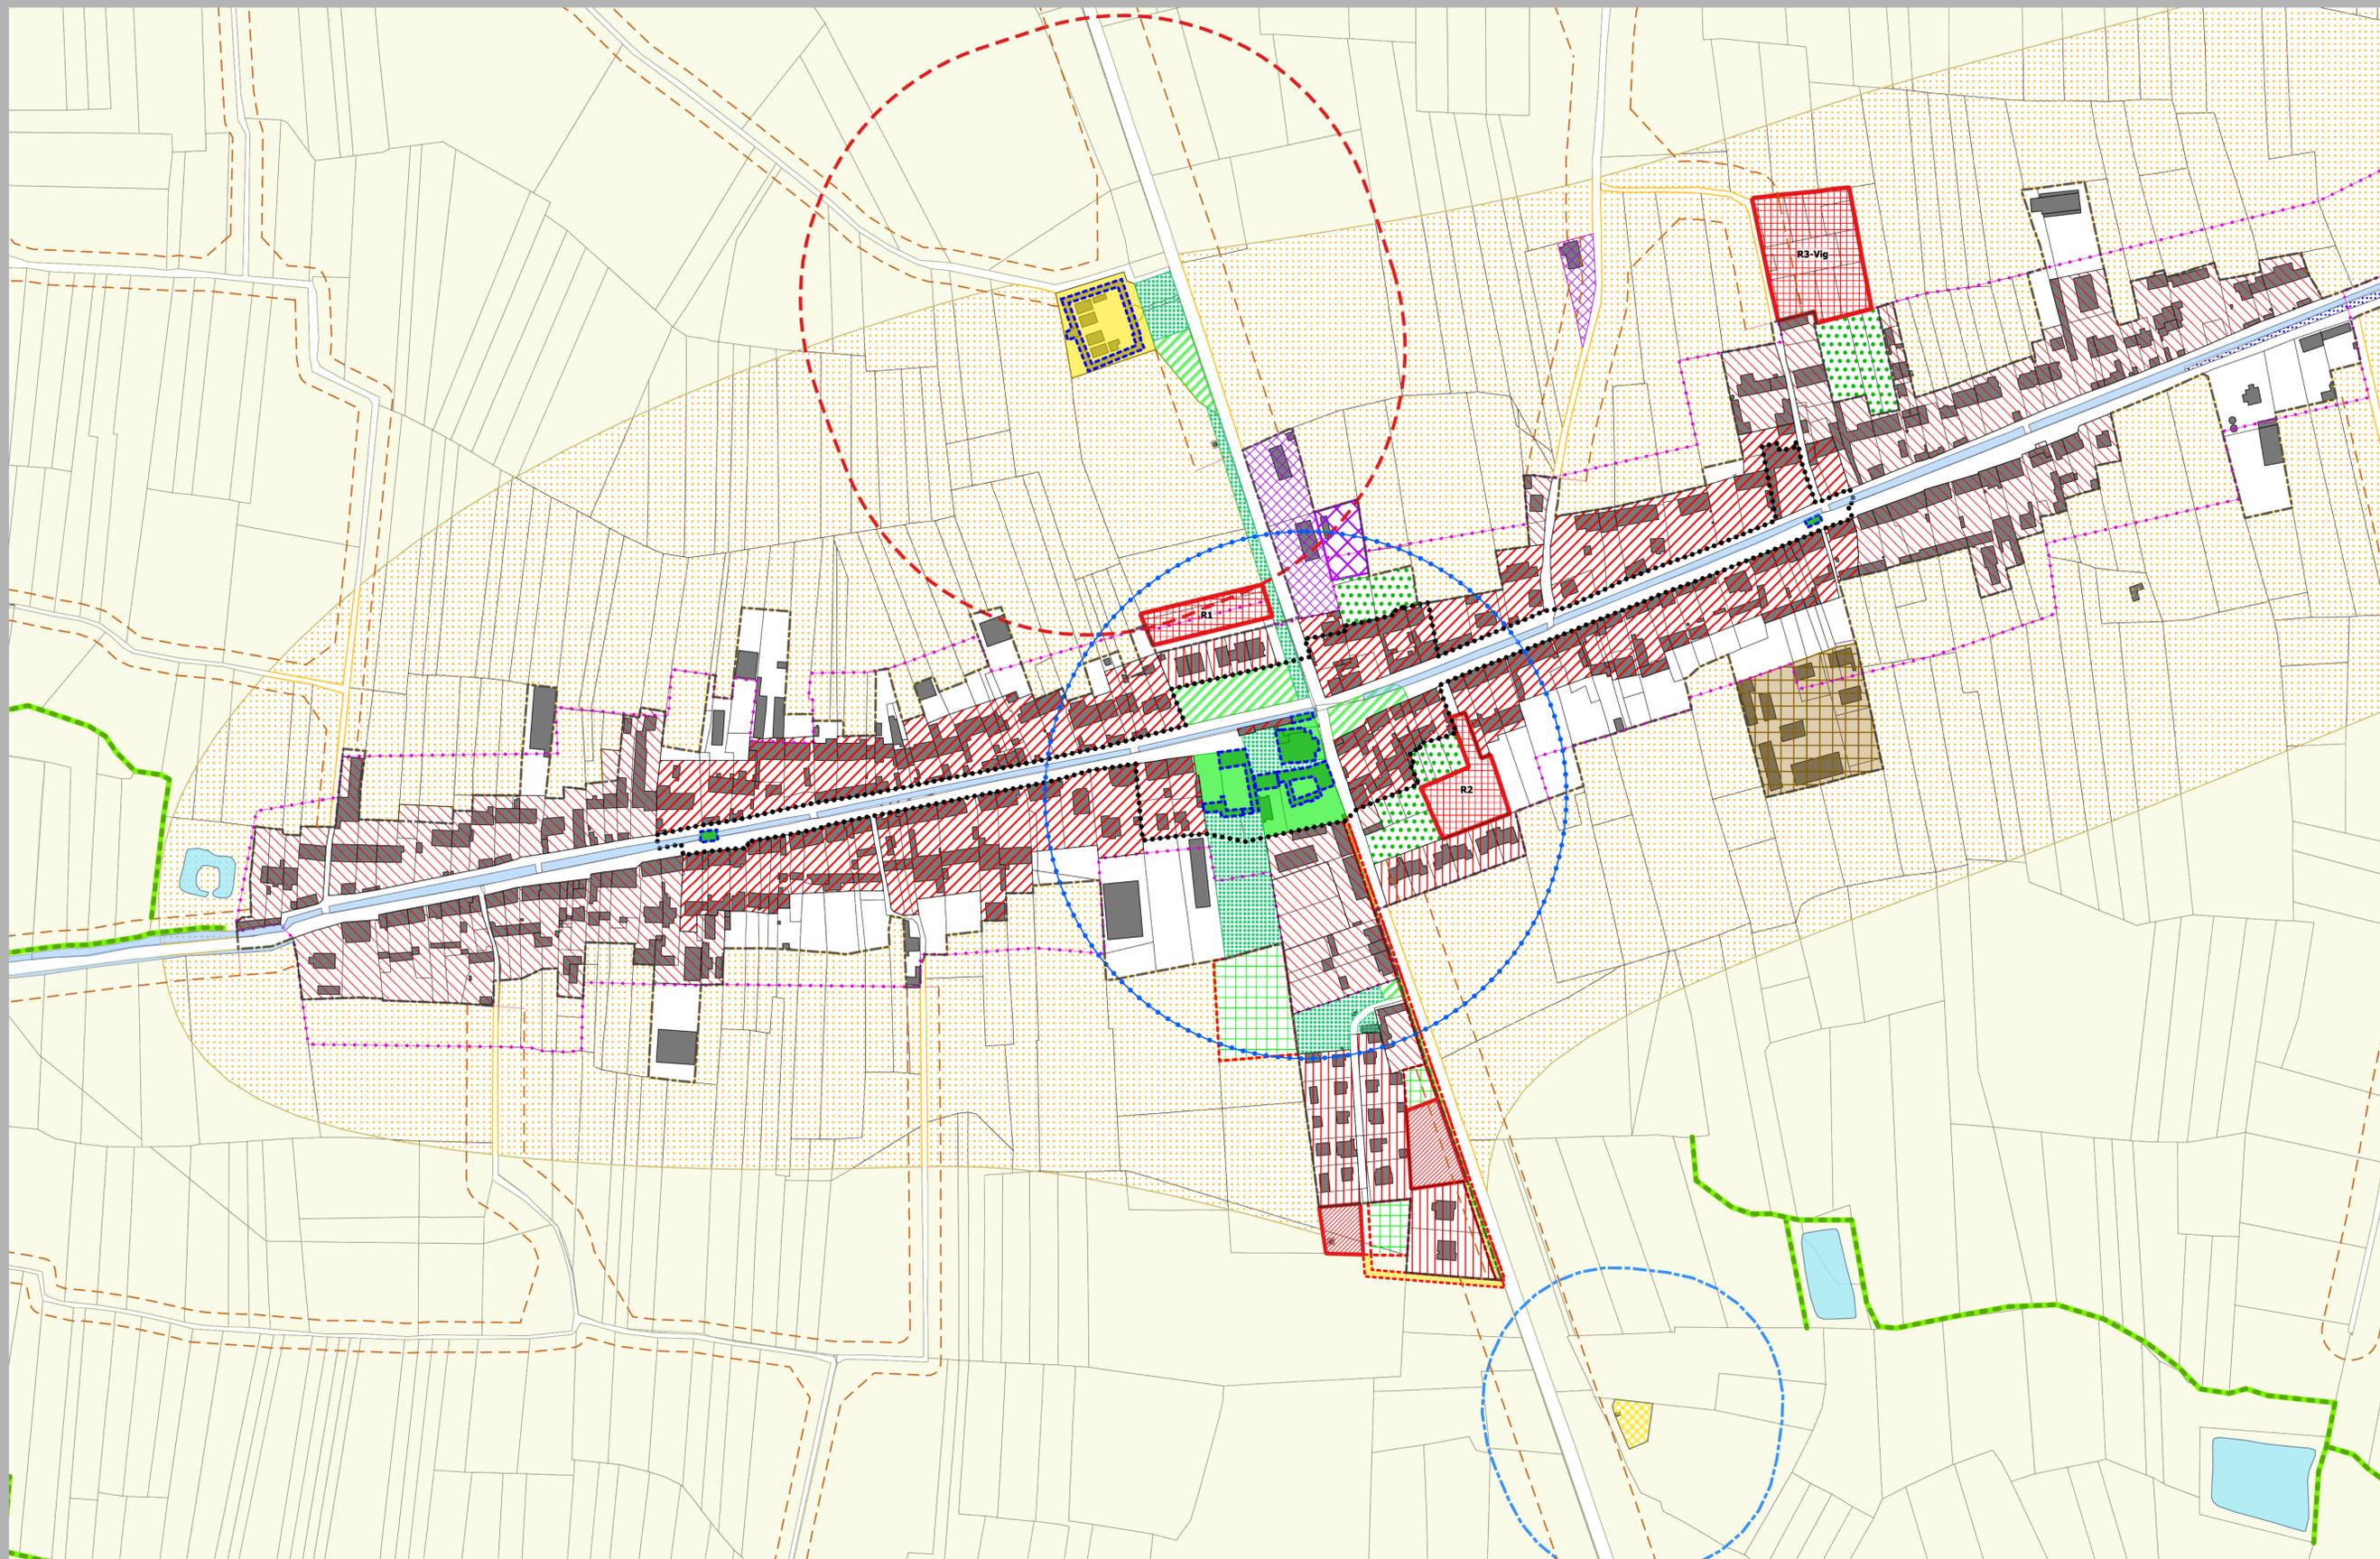

COMUNE DI LAMPORO

Piano Regolatore Generale

Variante generale 2020 ai sensi dell'art.15 della L.R. 56/77 s.m.i.

PROPOSTA	TECNICA	PROGETTO	PRELIMINARE
elaborato	TAVOLA DI PIANO		scala
P 04.2	Sviluppi del PRG		1:2.000
codifica	- AZZONAMENTO -		
002067_T2000			dicembre 2020

ADOZIONE

APPROVAZIONE

gruppo di lavoro

Tecnico incaricato
Ing. Antonio Grandi

Aspirante progettista
Dott. Secondo Antonio Accotto

Collaboratori
Urb. Roberta Gasparini
Ing. Riccardo Tacconi

Il Sindaco
Claudio PRETI

Il Segretario Comunale
Dott. Giuseppe CARE'

Il responsabile del Procedimento
Alfredo DI CAPUA